

CALIFICACION, USOS Y SISTEMAS

- EDIFICIOS PROTEGIDOS- EDIFICIOS PERTENECIENTES AL CATALOGO DEL PATRIMONIO EDIFICADO.
- LA VILLA- EDIFICIOS PERTENECIENTES AL CONJUNTO URBANO DEL BARRIO DE LA VILLA.
- CENTRO HISTORICO- EDIFICIOS VINCULADOS A LOS ESPACIOS URBANOS CATALOGADOS.
- CENTRO HISTORICO.
- EDIFICACION ENTREMEDIANERAS- ENTORNO CENTRO HISTORICO.
- EDIFICACION BLOQUE AISLADO- ENTORNO CENTRO HISTORICO.
- INDUSTRIAL- ENTORNO CENTRO HISTORICO.
- SUELO NO URBANIZABLE DE ESPECIAL PROTECCION. VALORES GEOMORFOLOGICOS- ENTORNO NATURAL DE INTERES PISAISTICO Y AGRICOLA DEL CENTRO HISTORICO
- SUELO NO URBANIZABLE DE ESPECIAL PROTECCION. NUEVO TRAZADO VIARIO
- SISTEMA DE ESPACIOS LIBRES
- SISTEMA DE ESPACIOS LIBRES. APARCAMIENTO SUBTERRANEO-PUBLICO
- APARCAMIENTO SUBTERRANEO PRIVADO CON SERVIDUMBRE DE ESPACIO LIBRE PUBLICO SOBRE EL MISMO.
- SISTEMA DE EQUIPAMENTOS COMUNITARIOS
- DOCENTE
- DEPORTIVO
- S.I.P.S.
- APARCAMIENTO PUBLICO COMPATIBLE CON EL SISTEMA DE EQUIPAMENTOS COMUNITARIOS.
- SISTEMA INFRAESTRUCTURAS Y SERVICIOS BASICOS.

ALINEACIONES

- ALINEACION EXTERIOR
- LINEA DE EDIFICACION
- LINEA MAXIMA DE EDIFICACION
- PASAJE CUBIERTO EN PLANTA BAJA

EJECUCION DEL PLANEAMIENTO

- UE UNIDAD DE EJECUCION
- AE ACTUACION EXPROPIATORIA
- PI PROYECTO DE INTERVENCION
- DELIMITACION UE, AE Y PI.
- DELIMITACION DE SUELO URBANO
- AMBITO PLAN ESPECIAL



INNOVACIÓN PUNTUAL PORMENORIZADA DEL PEPRICCH EN EL ÁMBITO DE LA UE-4 "CONEXIÓN CALLES LAVADERO Y PASILLO"


ALINEACIONES, CALIFICACIÓN, USOS Y SISTEMAS. PLAN ESPECIAL DE PROTECCION, REFORMA INTERIOR Y CATALOGO DEL CENTRO HISTORICO DE PRIEGO DE CORDOBA. MODIFICADO.

PLANO **AD.1**

SERVICIOS TÉCNICOS MUNICIPALES PLANO AD1

Rosario Pérez Carrillo, Dellneante

Inmaculada Calvo Hermsilla, Arquitecta FECHA: NOVIEMBRE 2014
ESCALA: 1:2000

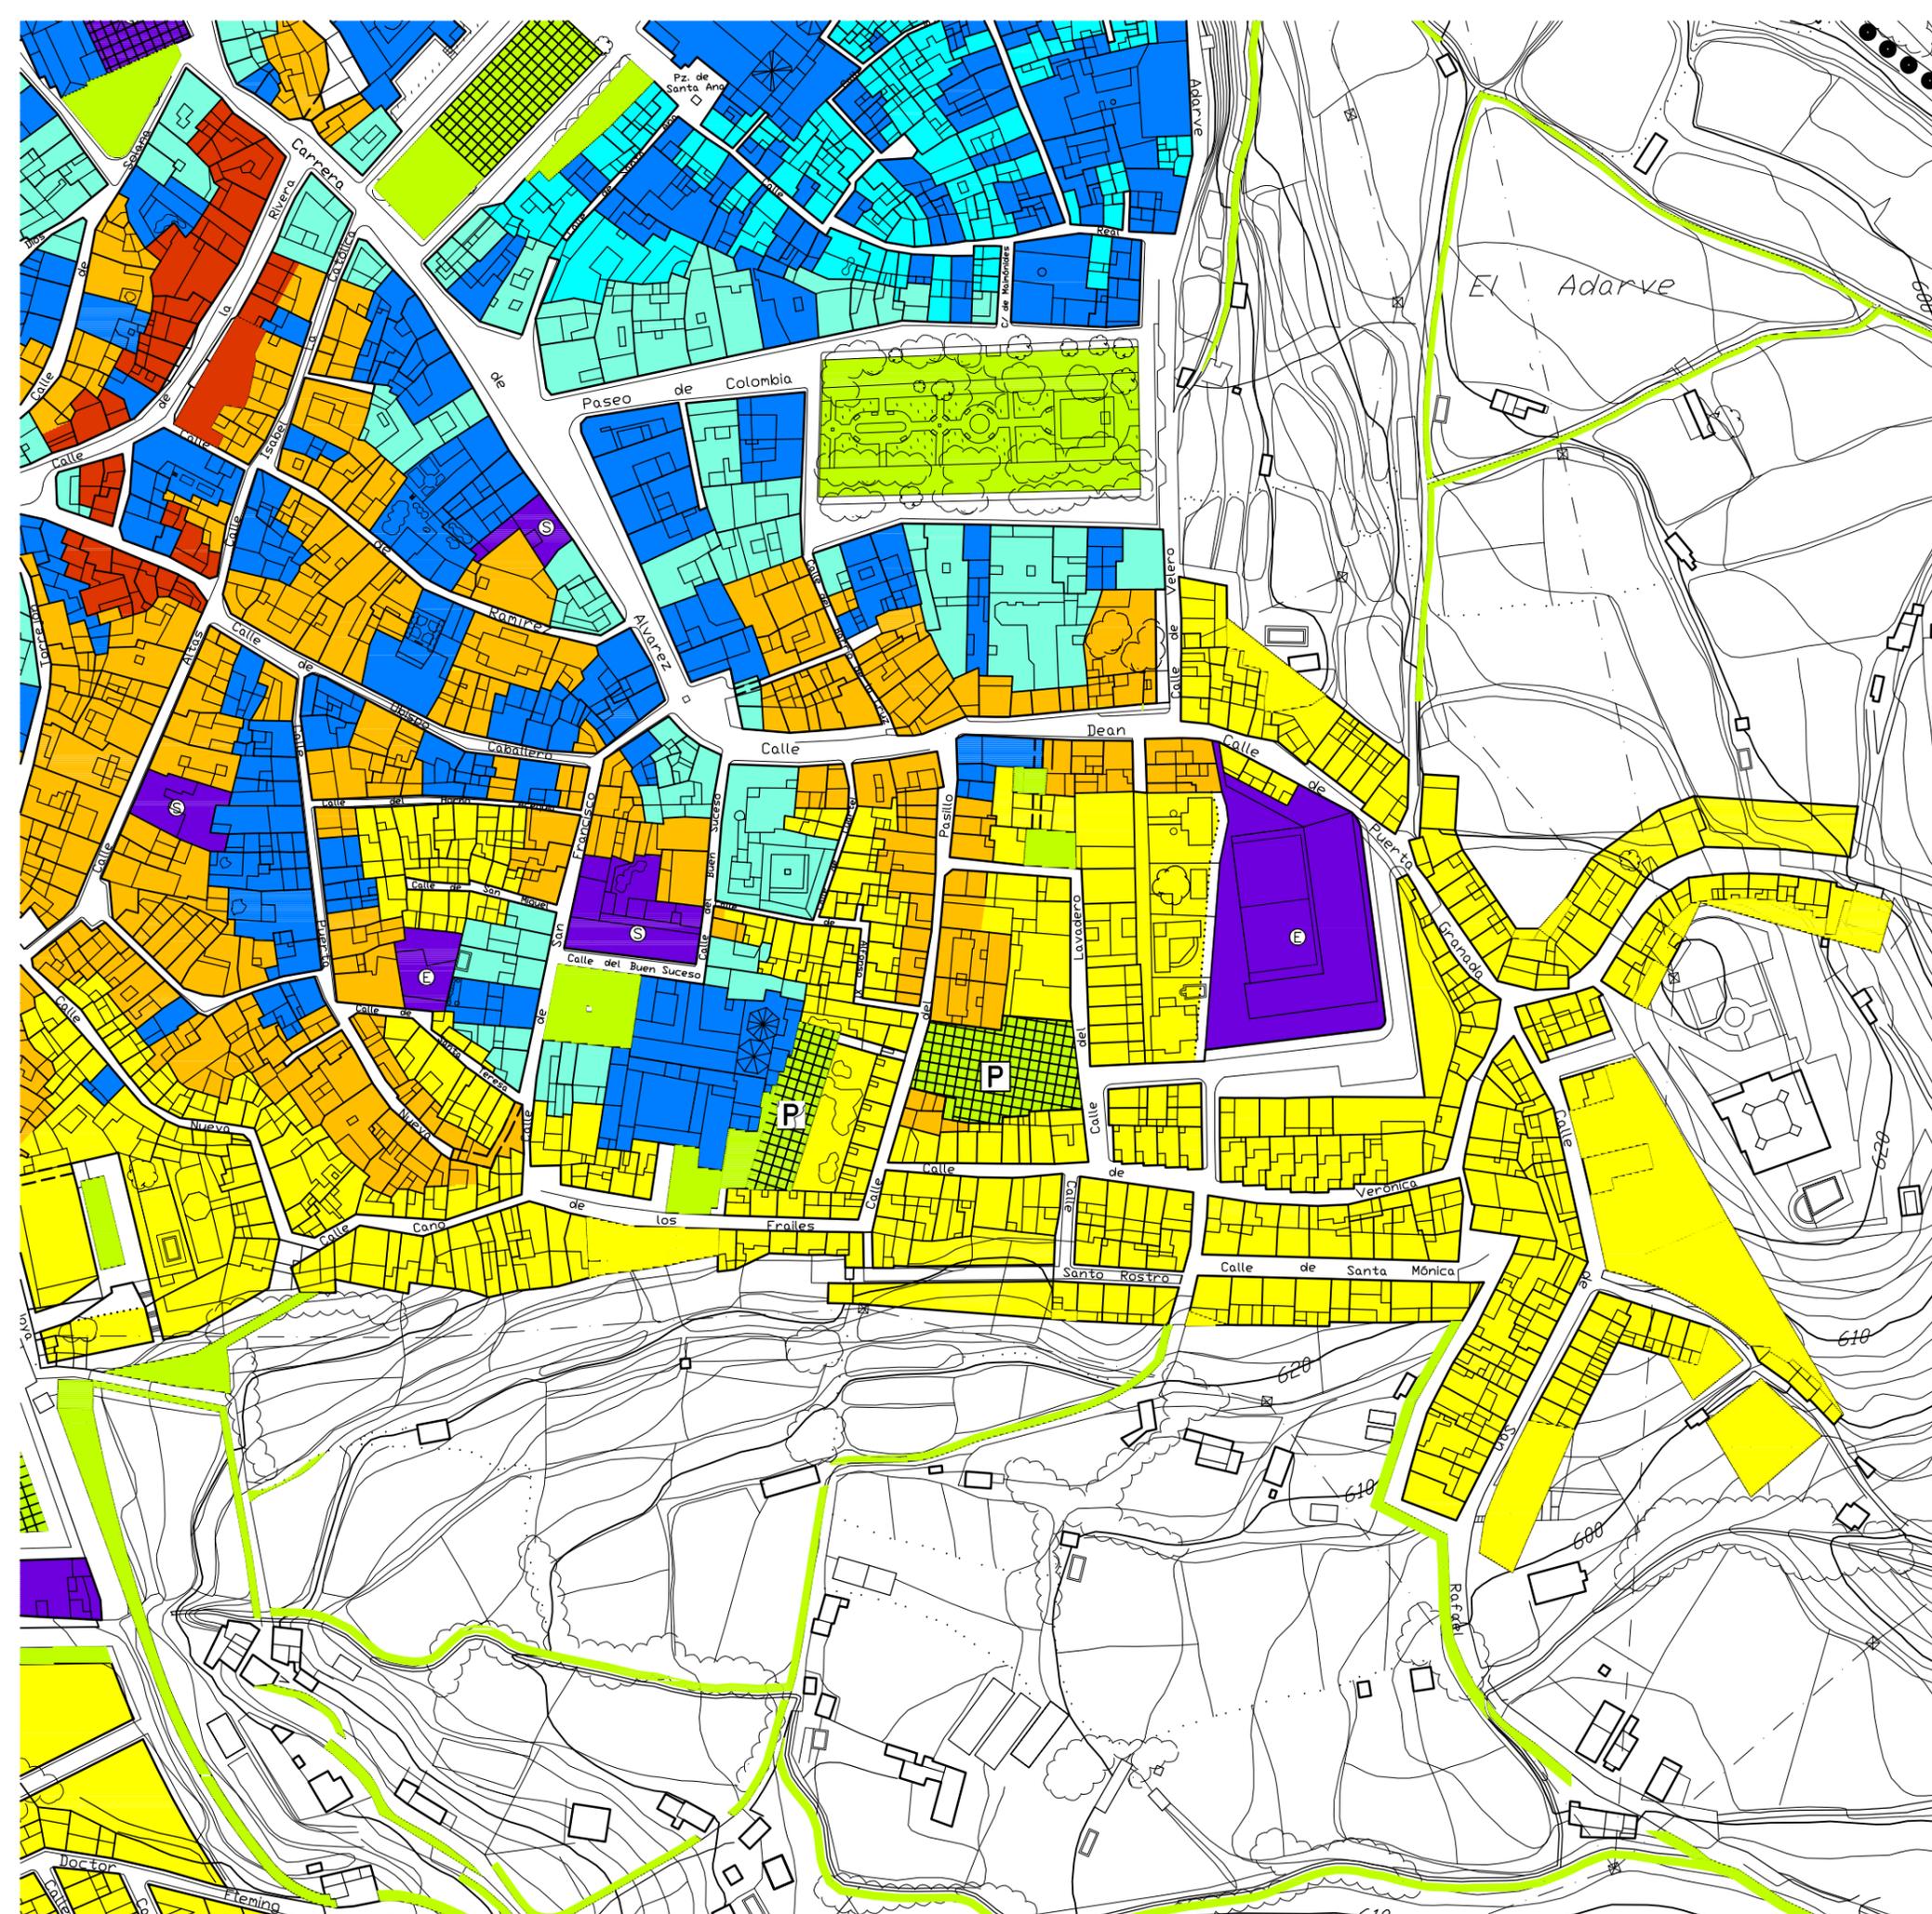

ALTURA DE LA EDIFICACION

- EDIFICIOS PERTENECIENTES AL CATALOGO DEL PATRIMONIO EDIFICADO.
- EDIFICIOS PERTENECIENTES AL CONJUNTO URBANO DEL BARRIO DE LA VILLA.
- EDIFICIOS VINCULADOS A LOS ESPACIOS URBANOS CATALOGADOS.
- 0 PLANTAS (EDIFICACIONES EN SUELO URBANO)
- 0/1 PLANTAS (0/PB)
- 2 PLANTAS (PB+1)
- 3 PLANTAS (PB+2)
- 4 PLANTAS (PB+3)

SISTEMA DE ESPACIOS LIBRES Y EQUIPAMIENTOS COMUNITARIOS:

- SISTEMA DE ESPACIOS LIBRES
- SISTEMA DE ESPACIOS LIBRES. APARCAMIENTO SUBTERRANEO |--PUBLICO
|--MUNICIPAL (●)
- P APARCAMIENTO SUBTERRANEO PRIVADO CON SERVIDUMBRE DE ESPACIO LIBRE PUBLICO SOBRE EL MISMO.
- SISTEMA DE EQUIPAMIENTOS COMUNITARIOS:
 - ⊙ DOCENTE
 - ⊕ DEPORTIVO
 - ⊖ S.I.P.S.
- P APARCAMIENTO PUBLICO COMPATIBLE CON EL SISTEMA DE EQUIPAMIENTOS COMUNITARIOS.
- INFRAESTRUCTURAS Y SERVICIOS BASICOS.

ALINEACIONES

- ALINEACION EXTERIOR
- LINEA DE EDIFICACION
- LINEA MAXIMA DE EDIFICACION
- PASAJE CUBIERTO EN PLANTA BAJA
- AMBITO PLAN ESPECIAL.



INNOVACIÓN PUNTUAL PORMENORIZADA DEL PEPRICCH EN EL ÁMBITO DE LA UE-4 "CONEXIÓN CALLES LAVADERO Y PASILLO"

ALTURA DE LA EDIFICACIÓN. PLAN ESPECIAL DE PROTECCION, REFORMA INTERIOR Y CATALOGO DEL CENTRO HISTORICO DE PRIEGO DE CORDOBA. MODIFICADO.

PLANO **AD.2**


SERVICIOS TÉCNICOS MUNICIPALES

PLANO AD2

Rosario Pérez Carrillo, Delineante

Inmaculada Calvo Hermsilla, Arquitecta

FECHA: NOVIEMBRE 2014
ESCALA: 1:2000

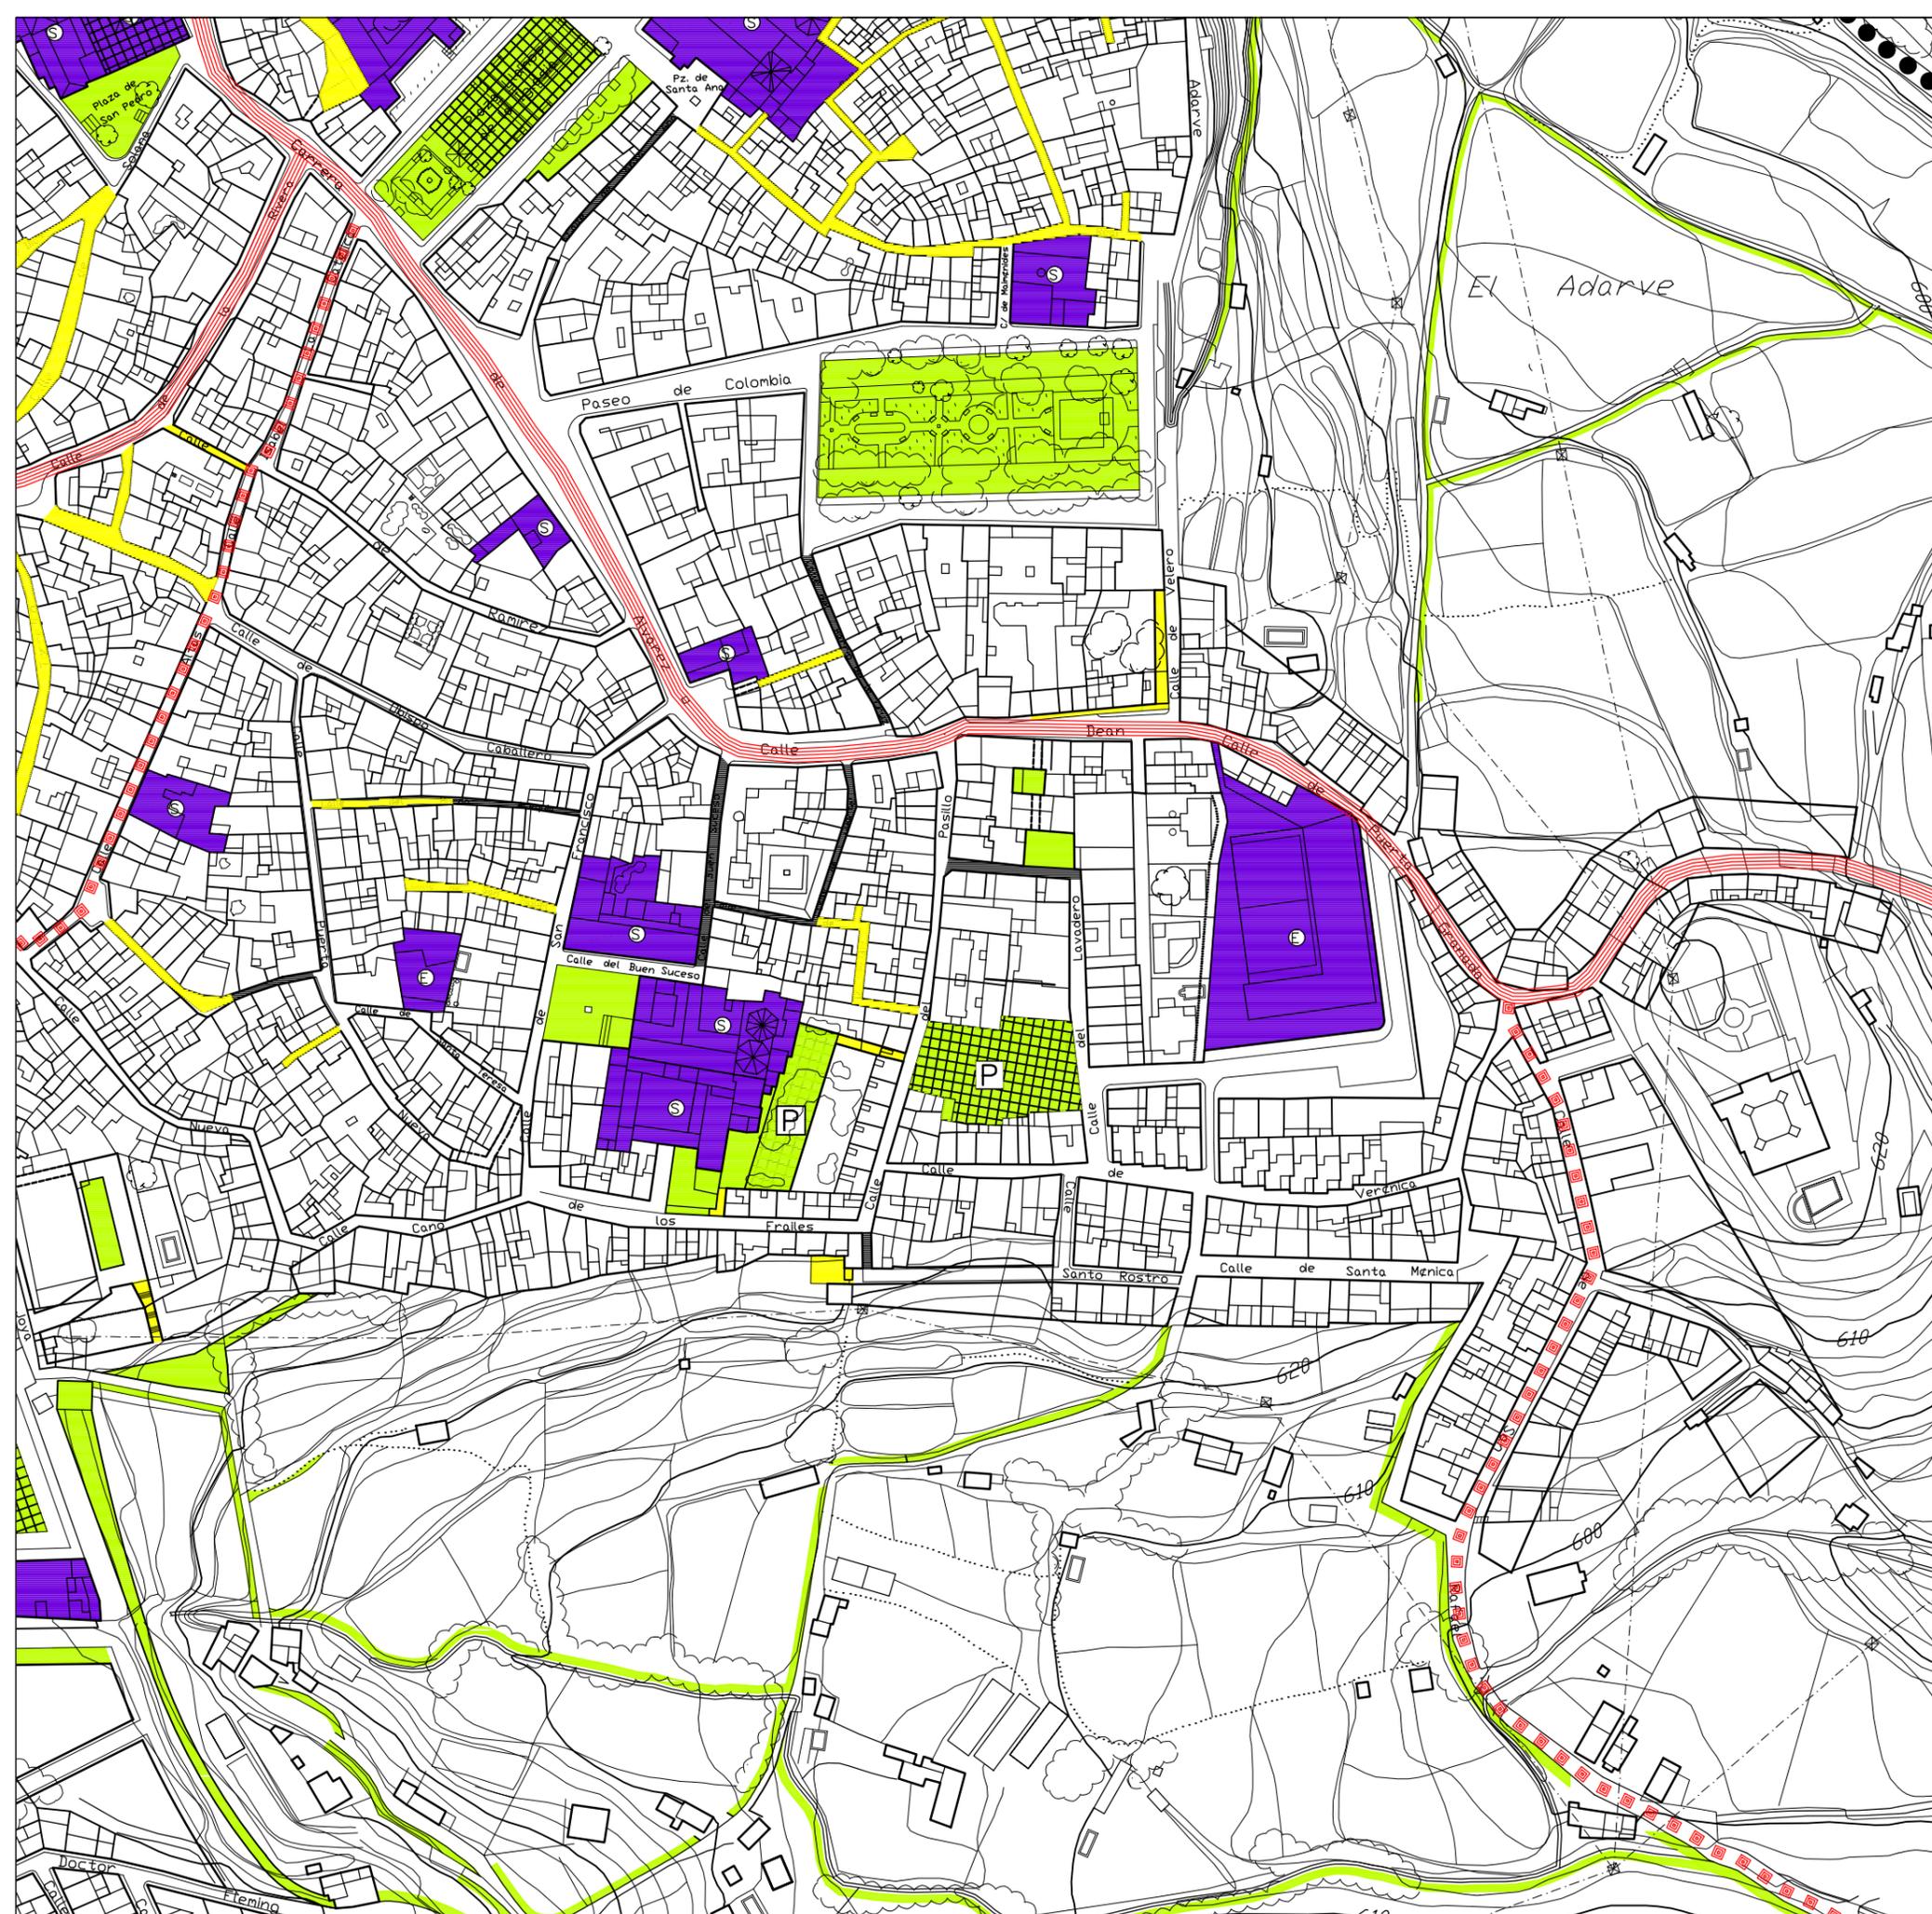

- SISTEMA DE EQUIPAMIENTOS COMUNITARIOS
- ⊙ DOCENTE
- ⊙ DEPORTIVO
- ⊙ S.I.P.S.

- SISTEMA DE ESPACIOS LIBRES
- INFRAESTRUCTURAS Y SERVICIOS BASICOS.

- ESTRUCTURA VIARIA**
- VIARIO INTERURBANO
- VIAS URBANAS DE 1 ORDEN
- TRAVESIAS URBANAS
- VIAS URBANAS DE 2 ORDEN
- TRAVESIAS URBANAS
- VIAS URBANAS DE 1 Y 2 ORDEN PROPUESTAS
- ITINERARIOS PERIURBANOS
- VIAS PEATONALES
- PASEO PEATONAL
- ANCHO DE CALLE < 3,50m.

- APARCAMIENTOS PUBLICOS**
- SISTEMA DE ESPACIOS LIBRES. APARCAMIENTO SUBTERRANEO—PUBLICO—MUNICIPAL (●)
- APARCAMIENTO SUBTERRANEO PRIVADO CON SEVUDMBRE DE ESPACIO LIBRE PUBLICO SOBRE EL MISMO.
- APARCAMIENTO PUBLICO COMPATIBLE CON EL SISTEMA DE EQUIPAMIENTOS COMUNITARIOS.
- APARCAMIENTO PUBLICO DE APOYO AL CENTRO HISTORICO FUERA DEL AMBITO DEL P.E. COMPATIBLE CON EL SISTEMA DE EQUIPAMIENTOS COMUNITARIOS.

- AMBITO PLAN ESPECIAL



INNOVACIÓN PUNTUAL PORMENORIZADA DEL PEPRICCH
EN EL ÁMBITO DE LA UE-4 "CONEXIÓN CALLES LAVADERO Y PASILLO"

EQUIPAMIENTOS, ESTRUCTURA VIARIA Y APARCAMIENTOS.
PLAN ESPECIAL DE PROTECCION, REFORMA INTERIOR Y CATALOGO
DEL CENTRO HISTORICO DE PRIEGO DE CORDOBA. MODIFICADO.

PLANO **AD.3**

SERVICIOS TÉCNICOS MUNICIPALES

PLANO AD3

Rosario Pérez Carrillo, Delineante

Inmaculada Calvo Hermosilla, Arquitecta

FECHA: NOVIEMBRE 2014
ESCALA: 1:2000

ZONA: UE-4 SUELO URBANO
NOMBRE: UNIDAD DE EJECUCION: "CONEXION CALLES LAVADERO Y PASILLO"
DETERMINACIONES CARTOGRAFICAS A NIVEL DE PLAN ESPECIAL (1:1.000). NOVIEMBRE 2014
ALINEACIONES. MODIFICACION DE PLANEAMIENTO. ESTADO MODIFICADO. ARQUITECTA: INMACULADA CALVO HERMOSILLA

